

# WYKAZ ZMIAN DANYCH EWIDENCYJNYCH DOTYCZĄCYCH GRUNTU

| Nr ark. mapy ewid. | Nr jednostki rejestr. | Stan istniejący |            |                   |               |                  | Właściciel   | Stan projektowany |                   |               |                  |
|--------------------|-----------------------|-----------------|------------|-------------------|---------------|------------------|--|-------------------|-------------------|---------------|------------------|
|                    |                       | Nr KW           | Nr działki | Pow. działki [ha] | Rodzaj użytku | Pow. użytku [ha] |  | Nr działki        | Pow. działki [ha] | Rodzaj użytku | Pow. użytku [ha] |
| 43                 | G144                  | BM/00033578/6   | 19/3       | 0,4527            | B             | 0,4527           | Adam Wojciech Łukawski<br>(Bronisław, Halina)<br>i Mariola Ewa Łukawska<br>(Andrzej, Jadwiga)<br>wspólność ustawowa<br>majątkowa małżeńska<br>udział 1/1 | 19/4              | 0,0479            | dr            | 0,0479           |
|                    |                       |                 | 19/5       | 0,0008            |               |                  |  | 0,0008            | dr                | 0,0008        |                  |
|                    |                       |                 | 19/6       | 0,4040            | B             |                  |  | 0,4040            |                   |               |                  |
|                    |                       |                 | razem      |                   |               |                  |  | 0,4527            | razem             | 0,4527        |                  |

## MAPA Z PROJEKTEM PODZIAŁU NIERUCHOMOŚCI

Skala 1:500

Ul. Kruśliwiecka 2A

OBREB 040701.1.0001 Inowrocław; ARK. MAPY EWID. 43

JEDN. EW. Inowrocław - M; powiat inowrocławski

Ukt. wsp. PL-2000(6) Ozn. kanc. zgłosz. 6640.3637.2019

Przedsiębiorstwo Geodezyjno - Projektowe "GEOPREX" s.c.

85-079 Bydgoszcz, ul. Kościuszki 27

Data opracowania mapy 28.11.2019 r.

Mapa pełni rolę szkicu orientacyjnego umożliwiającego jednoznaczne zlokalizowanie nieruchomości



208/55

**STAROSTA INOWROCLAWSKI**

Poświadczam, że niniejszy dokument został opracowany w wyniku prac geodezyjnych i kartograficznych, których rezultaty zawiera operat techniczny wpisany do ewidencji materiałów państwowego zasobu geodezyjnego i kartograficznego.

P. 0407. 2019. 5133


Identyfikator ewidencyjny materiału zasobu - operatu technicznego


2019-12-03

Data wpisania operatu technicznego do ewidencji materiałów zasobu

Imię, nazwisko i podpis osoby reprezentującej organ

up. STAROSTY  
*Grzegorz Gruszczyński*  
**PODINSPEKTOR**  
 w Wydziale Geodezji, Kartografii  
 Katastru i Gospodarki Nieruchomościami

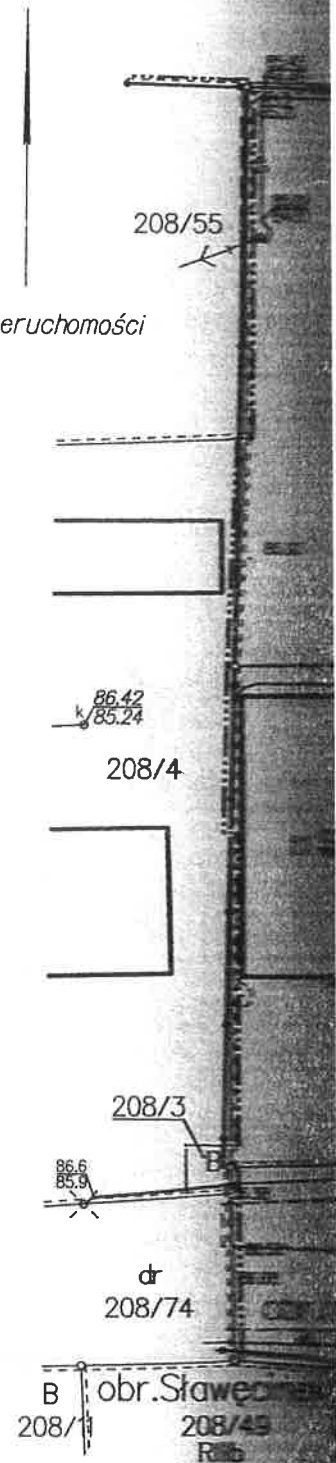

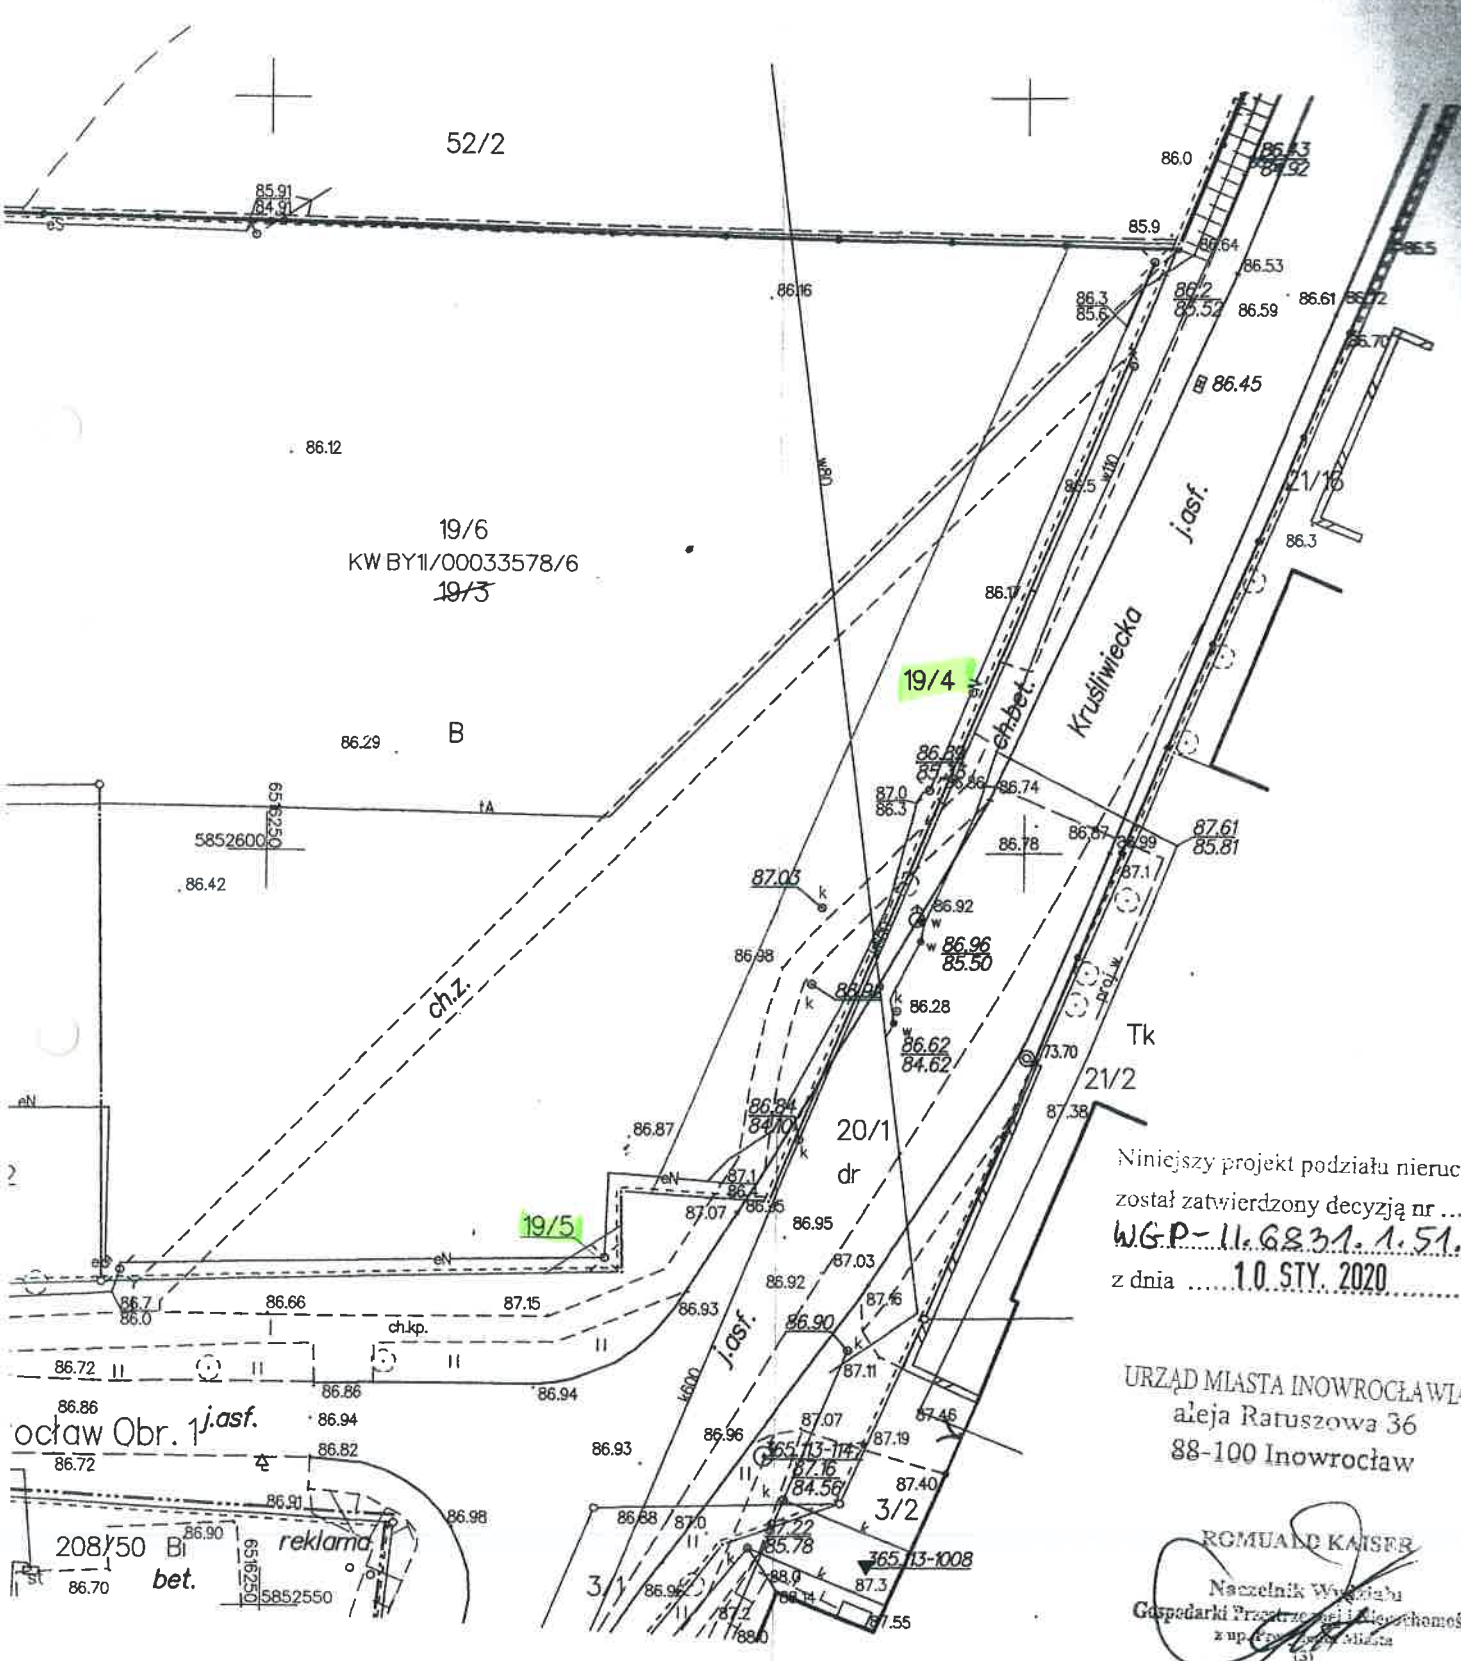

19/6  
KW BY11/00033578/6  
19/3

19/4

19/5

Niniejszy projekt podziału nieruchomości  
został zatwierdzony decyzją nr .....  
**WG.P-11.6831.1.51.2019**  
z dnia **1.0. STY. 2020**

URZĄD MIASTA INOWROCŁAWIA  
aleja Ratuszowa 36  
88-100 Inowrocław

**ROMUARD KAISER**  
Naczelnik Wydziału  
Gospodarki Przemysłowej i Nieruchomości  
z up. zarządcy miasta  
(3)